

CONSTRUÇÃO DE MORADIA UNIFAMILIAR





RESERVA DA LUZ

ALV. LOT. 1/2001 - PRAIA DA LUZ

VISCONDE CONSTRUÇÃO, LDA

Escala: 1/100 NOT TO SCALE IN A4

PLANTA

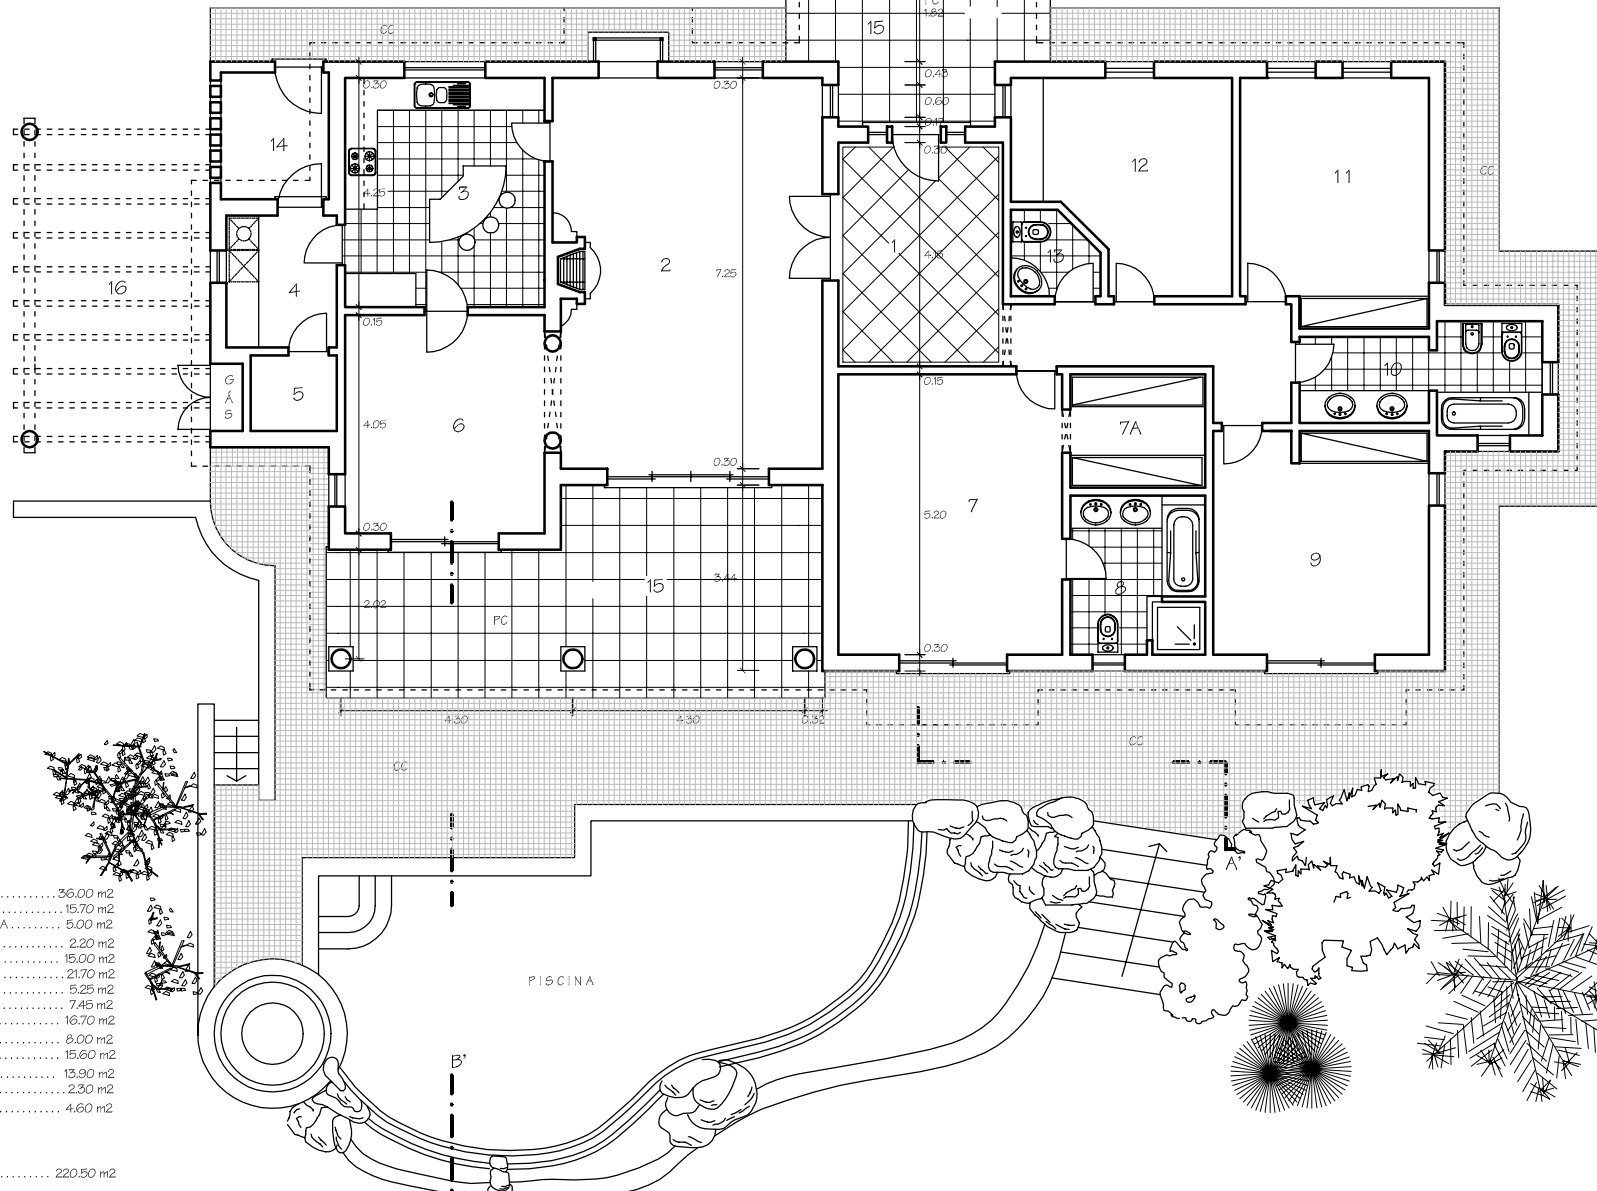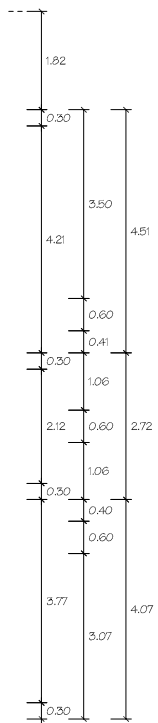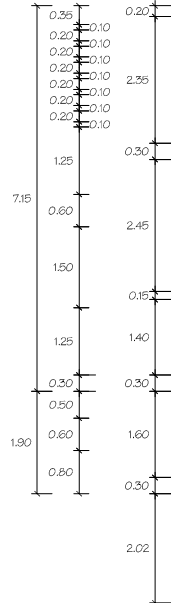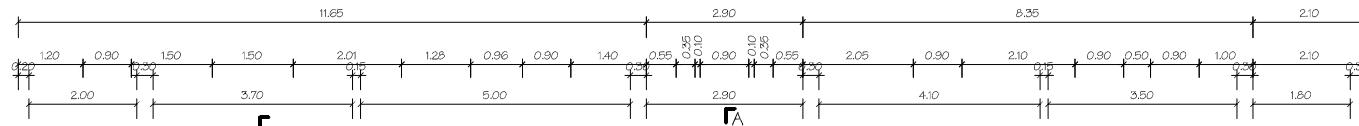


- 1 - HALL
- 2 - SALA DE ESTAR ..... 36,00 m2
- 3 - COZINHA ..... 15,70 m2
- 4 - DESPENSA / TRATAMENTO ROUPA ..... 5,00 m2
- 5 - COMPARTIMENTO TÉCNICO ..... 2,20 m2
- 6 - SALA DE JANTAR ..... 15,00 m2
- 7 - QUARTO ..... 21,70 m2
- 7A - ZONA DE VESTIR ..... 5,25 m2
- 8 - INST. SANIT. PRIVATIVA ..... 7,45 m2
- 9 - QUARTO ..... 16,70 m2
- 10 - INSTALAÇÃO SANITÁRIA ..... 8,00 m2
- 11 - QUARTO ..... 15,60 m2
- 12 - ESCRITÓRIO ..... 13,90 m2
- 13 - LAVABO ..... 2,30 m2
- 14 - PÁTIO EXTERIOR ..... 4,60 m2
- 15 - COBERTOS EXTERIORES
- 16 - COBERTO PARA VIATURA

ÁREA DE CONSTRUÇÃO ..... 220,50 m2

PC - PAVIMENTO CERÁMICO  
CC - CALÇADA À PORTUGUESA

RP - RECEPTÁCULO POSTAL JUNTO AO LIMITE DO LOTE

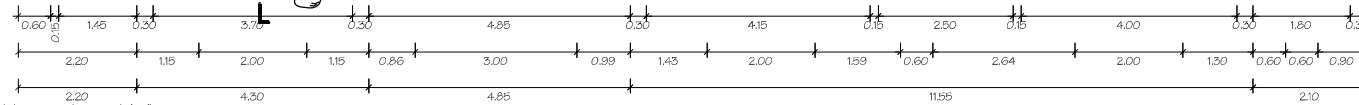

PLANTA

MODELO ÉVORA

MM / RD

2

ref: 1083\_L0\_00 Folha nº

Este desenho é propriedade do autor e não pode ser reproduzido, divulgado ou copiado, no todo ou em parte, sem autorização expressa. Reservados todos os direitos pela legislação em vigor Dec-Lei 63/85 (14 de Março)