


LOWER FLOOR

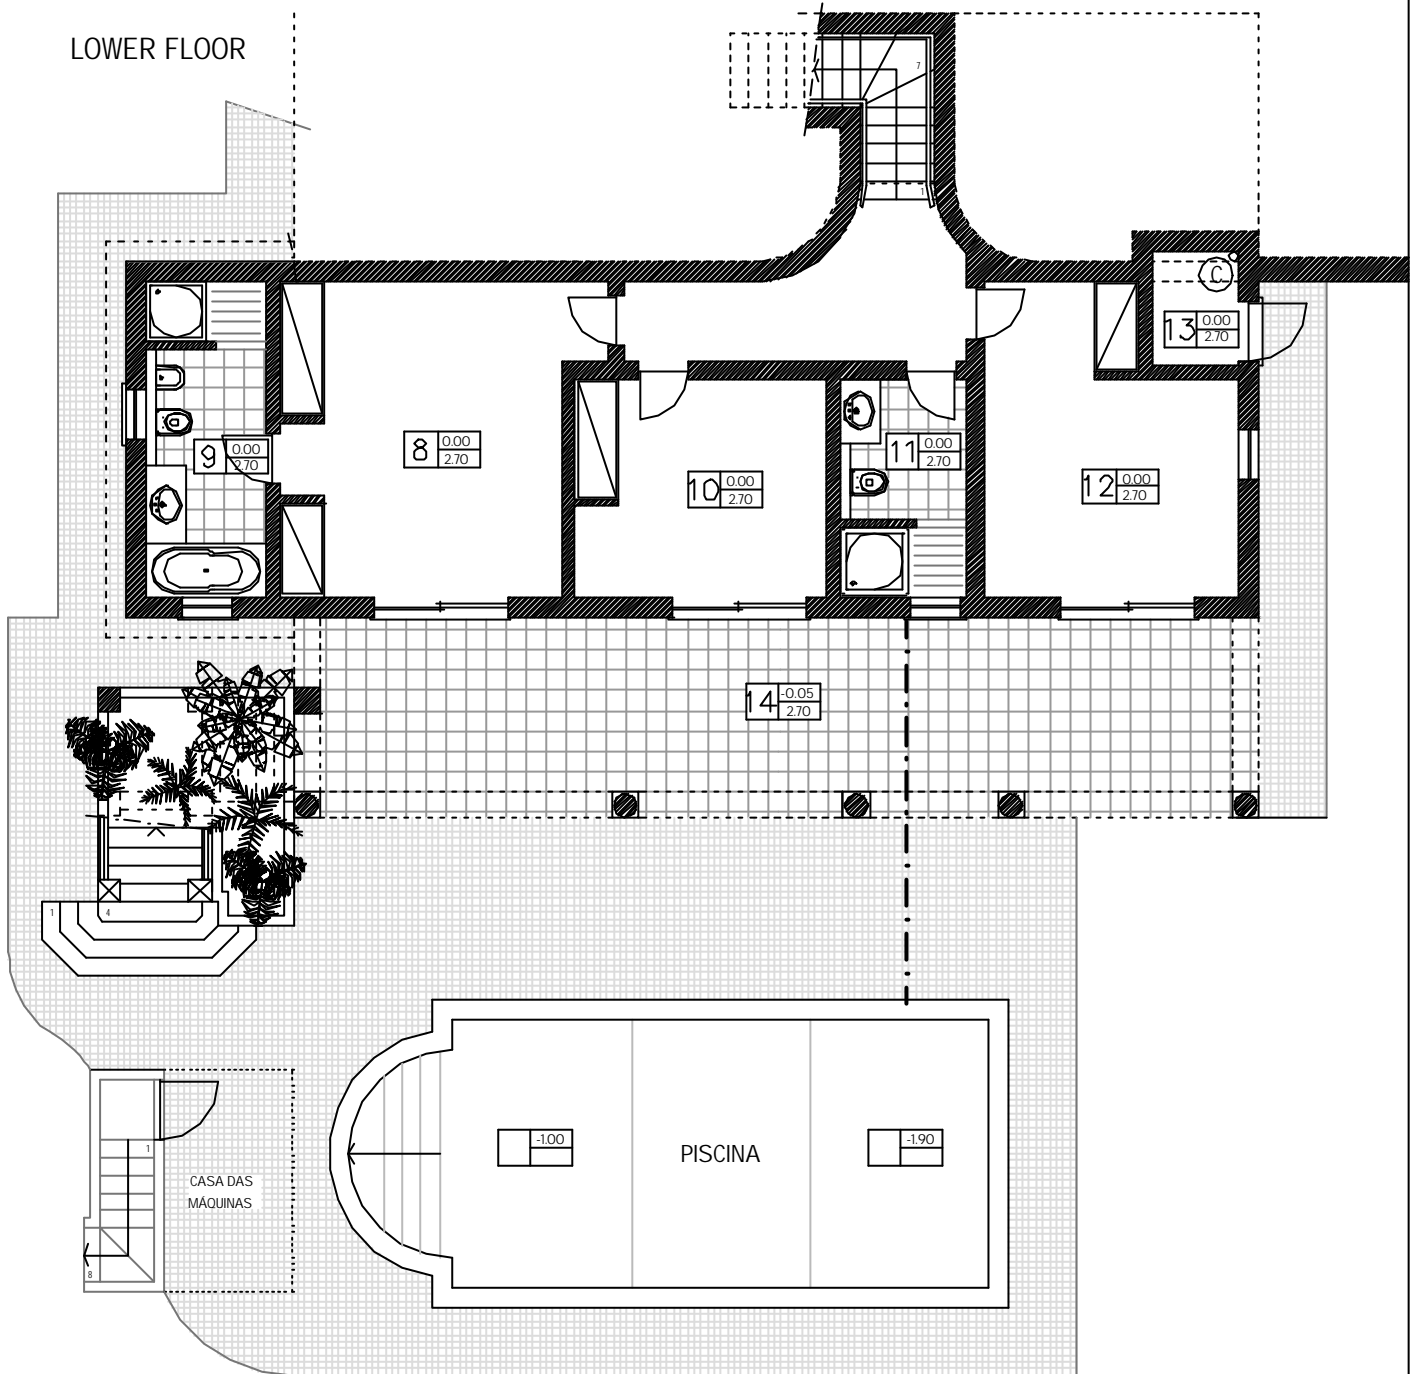

CONSTRUÇÃO DE MORADIA UNIFAMILIAR E PISCINA		MODELO "TOMAR"	
Localização: URB. RESERVA DA LUZ - ALV. LOT. 1/2001 - PRAIA DA LUZ			
Responsável: VISÇONDE CONSTRUÇÃO, LDA			
Escala: 1/100 (NOT TO SCALE IN A4)		VISÇONDE	
Contém: PLANTA DO PISO INFERIOR		Nº FOLHAS: 3 Nº FOLHA: 3	

LEGENDA ESPAÇOS / COMPARTIMENTOS :

- 8 - QUARTO 20.60 m2
 - 9 - INSTALAÇÃO SANITÁRIA PRIVATIVA ... 8.50 m2
 - 10 - QUARTO 12.20 m2
 - 11 - INSTALAÇÃO SANITÁRIA 6.20 m2
 - 12 - QUARTO 14.60 m2
 - 13 - COMPARTIMENTO TÉCNICO 1.60 m2
 - 14 - COBERTO EXTERIOR
- RP - RECEPÇÃO POSTAL JUNTO AO LIMITE DO LOTE

QUADRO DE ÁREAS

	ÁREA DE CONSTRUÇÃO	ÁREA DE COBERTO EXTERIOR
PISO INFERIOR	99.80 m ² (*)	43.00 m ²
PISO SUPERIOR	114.70 m ²	31.70 m ²
TOTAL	214.50 m ²	74.70 m ²

(*) - ÁREA DE CONSTRUÇÃO, INCLUINDO ESCADA

Obs.:
 Este desenho é propriedade da autor e não pode ser reproduzido, divulgado ou copiado, no todo ou em parte, sem autorização expressa.
 Reservados todos os direitos pela legislação em vigor - Dec-Lei 83/85 (14 de Março)